


CORSO UMBERTO

INGRESSO AUDITORIUM/SALA MOSTRE TEMPORANEE

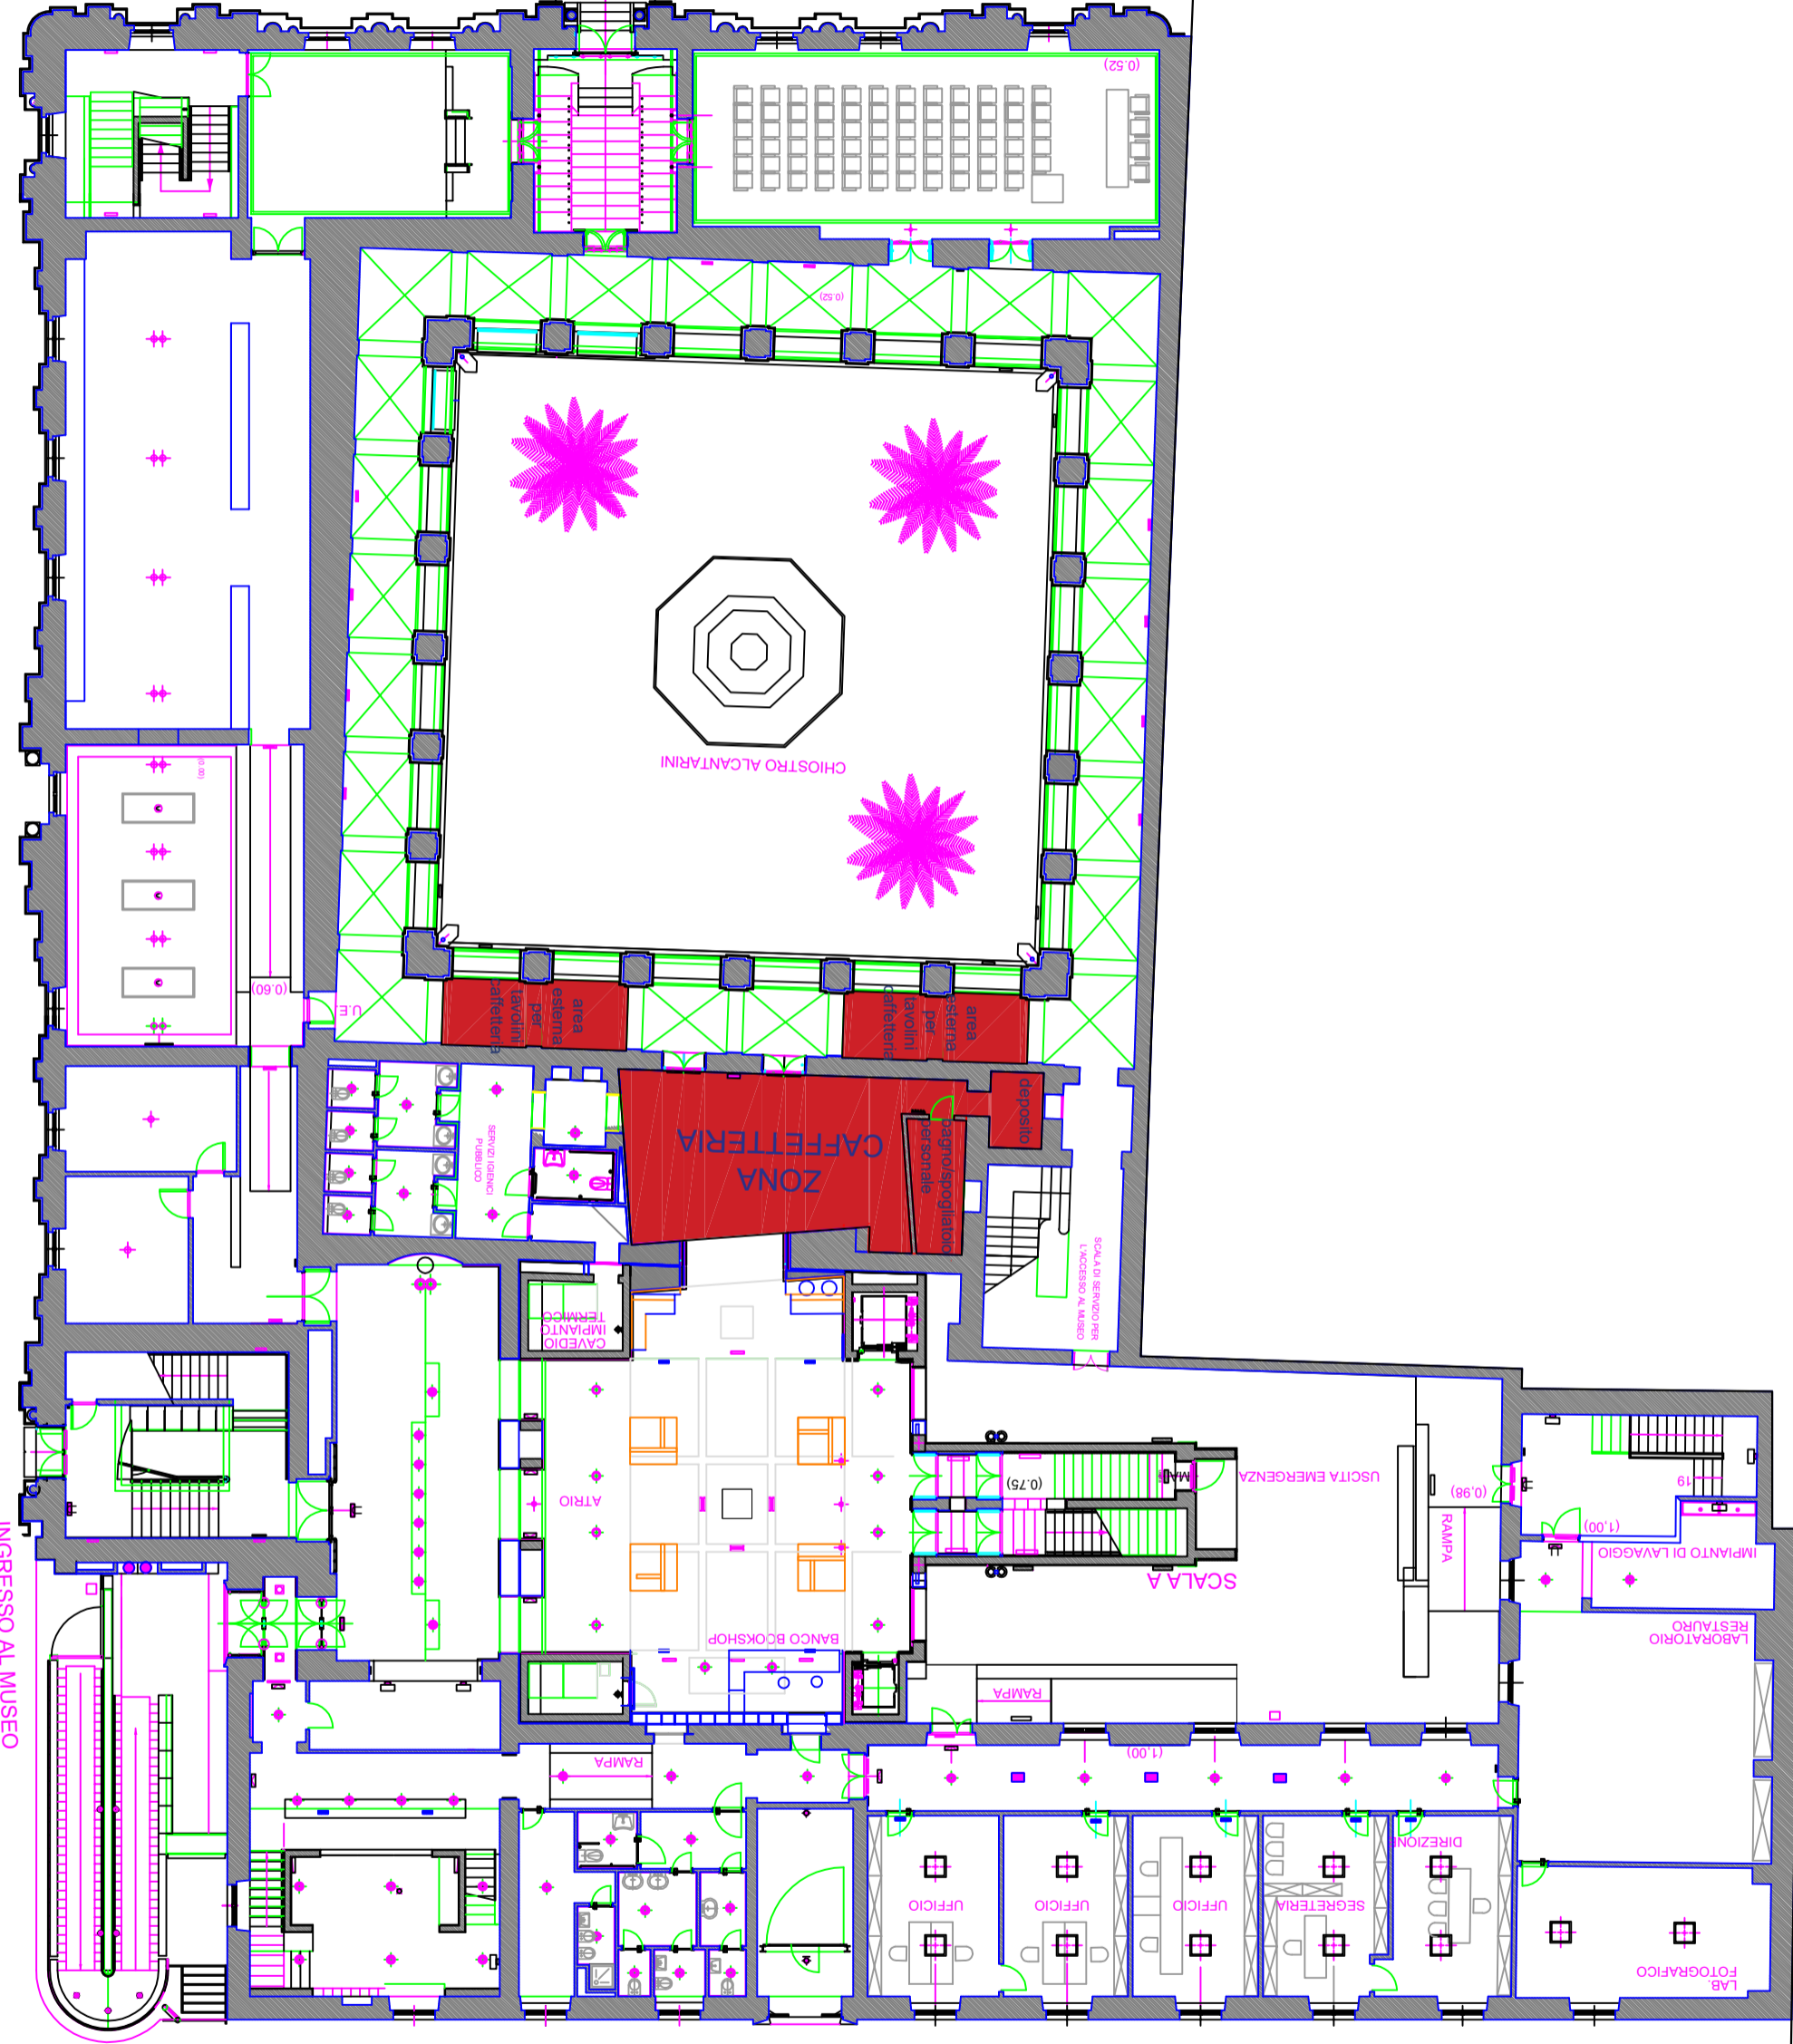


VIA CAVOUR

INGRESSO AL MUSEO

VIA PITAGORA

# PLANIMETRIA ARREDI DEFINITIVA

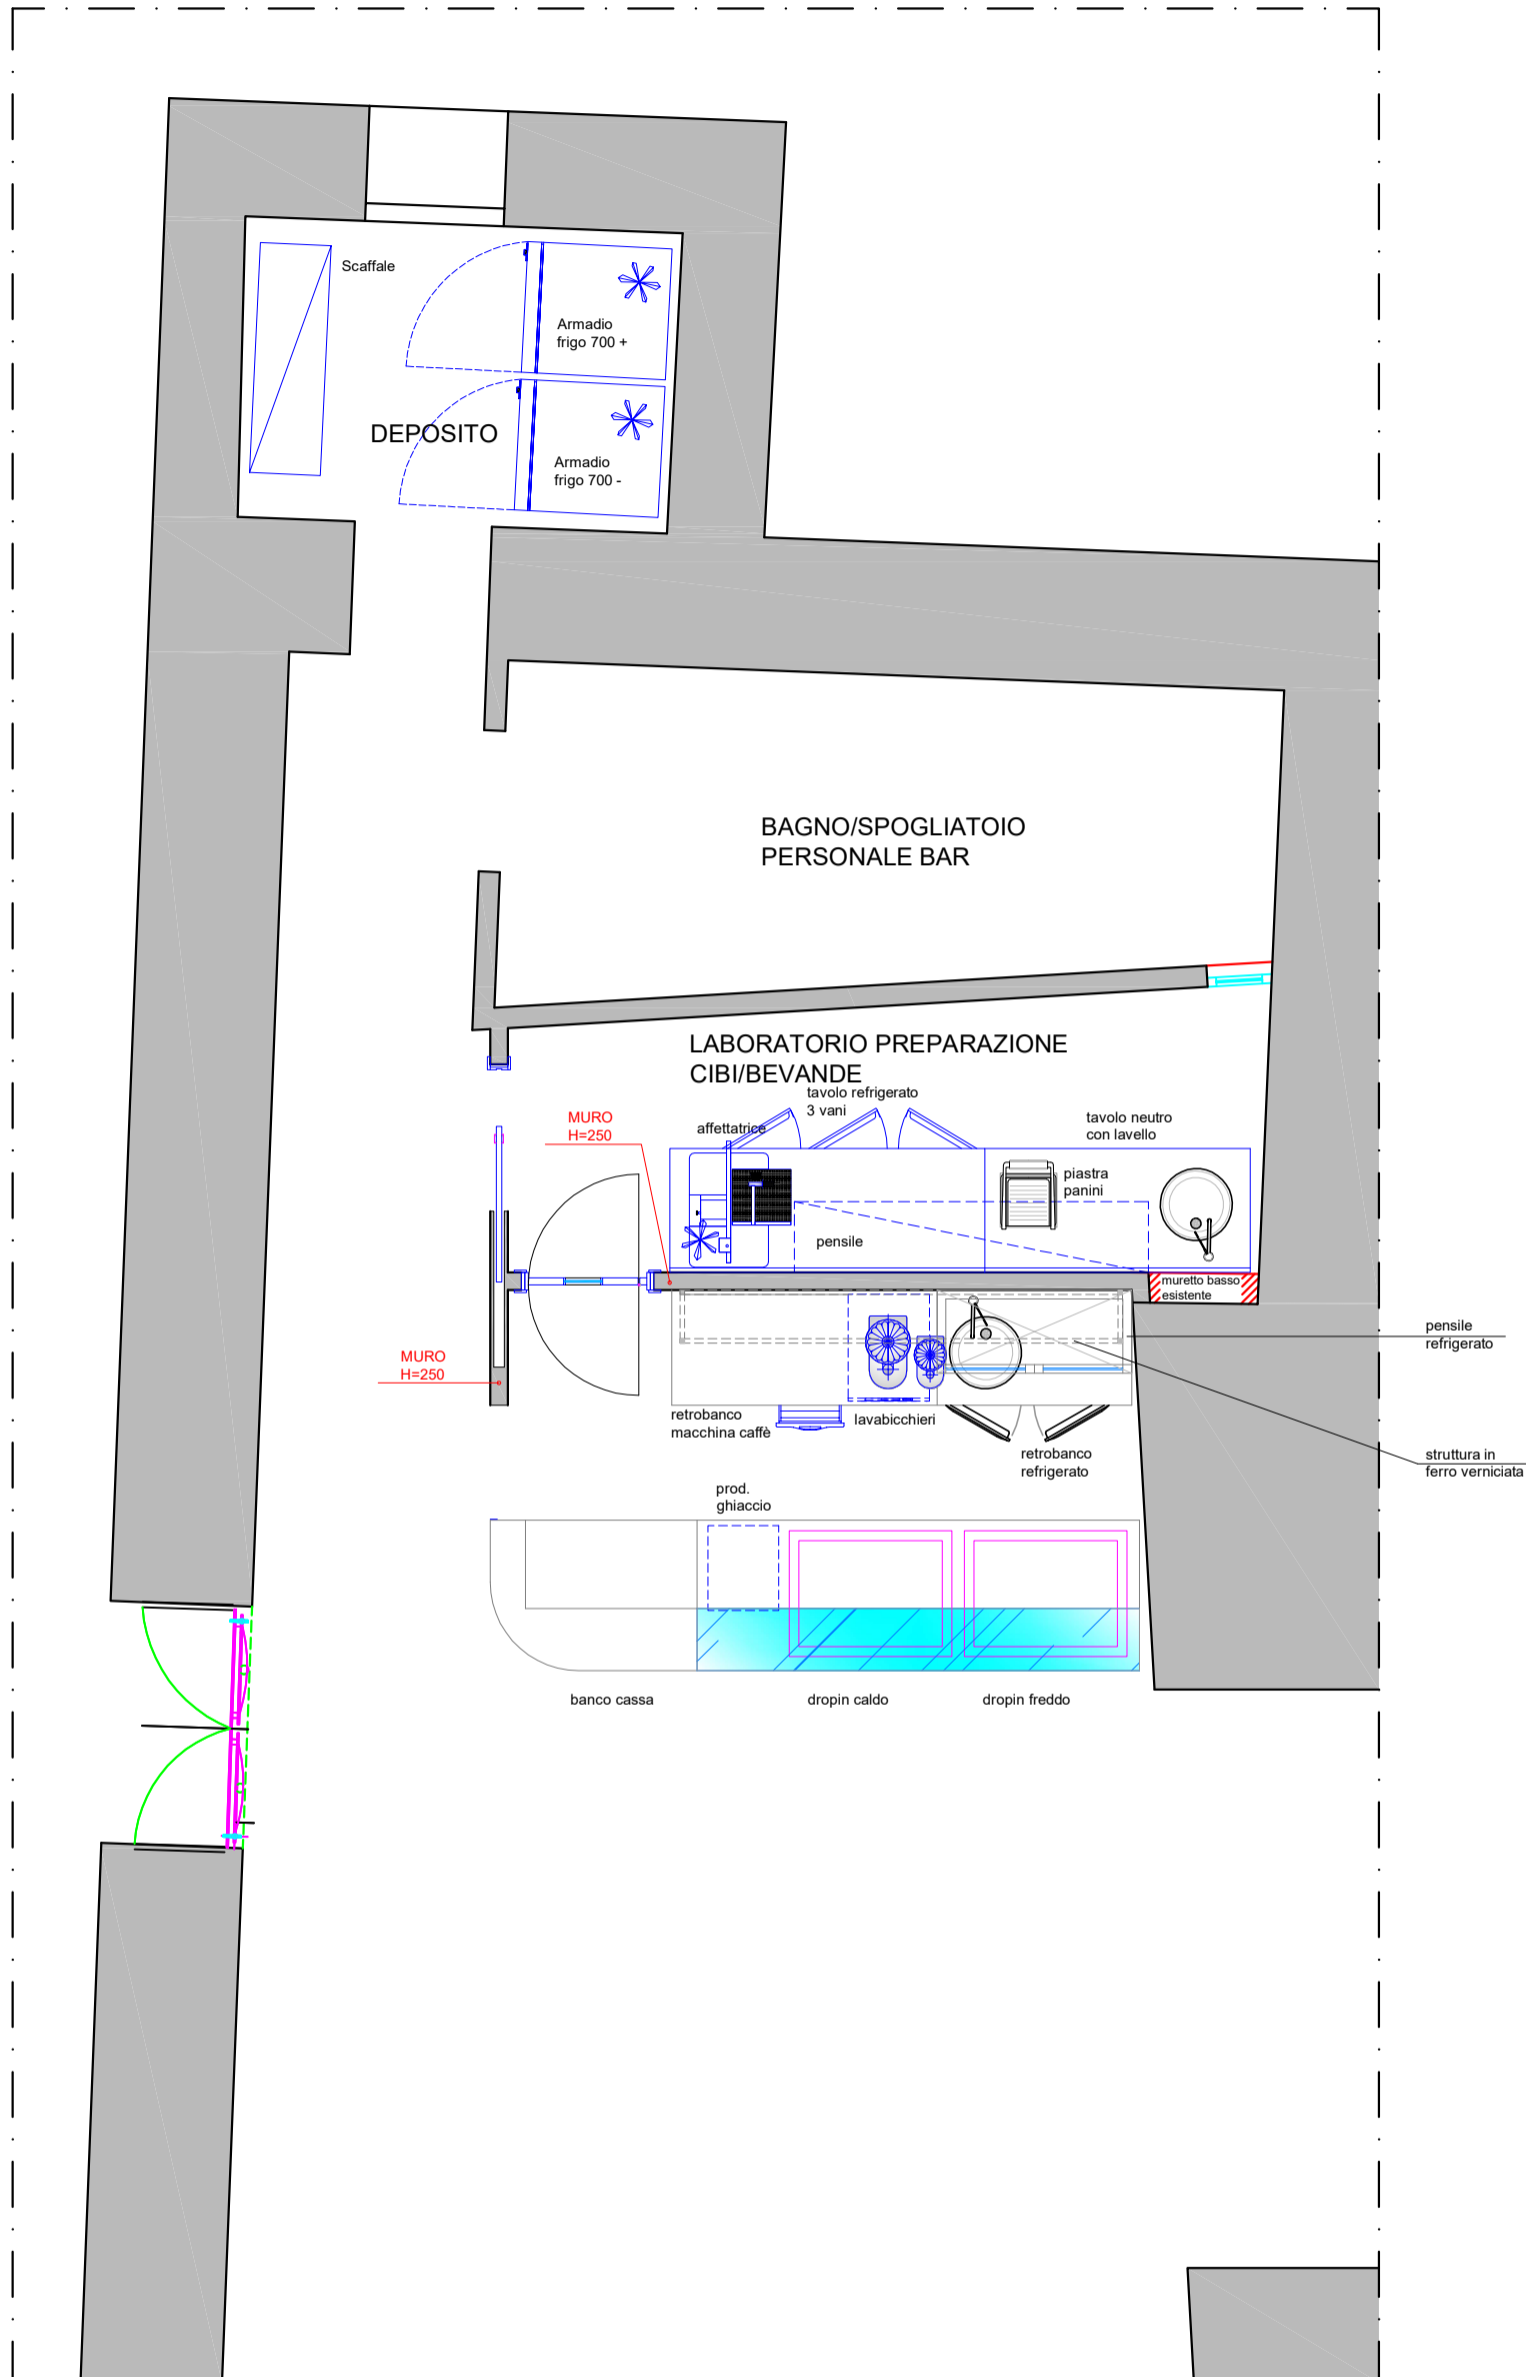

# STRALCIO ZONA CAFFETTERIA